PLAN D'EVACUATION

ESPACE VERT	BORNE ELECTRIQUE
JEUX	EXTINCTEUR
RESEAU ASSAINISSEMENT	POINT D'EAU
RESEAU ELECTRIQUE	CITERNE GAZ
RESEAU EAU	MOBIL-HOME TOILÉ
	ECLAIRAGE SOLAIRE SECOURU

GROUPEMENT DES CAMPEURS UNIVERSITAIRES DE FRANCE

CLASSE * MENTION TOURISME
POUR UNE CAPACITE TOTALE DE 100 EMPLACEMENTS
DECISION DE CLASSEMENT DU : 21/07/2023

TERRAIN DE

CHATILLON EN DIOIS

DATE : 06/12/2023
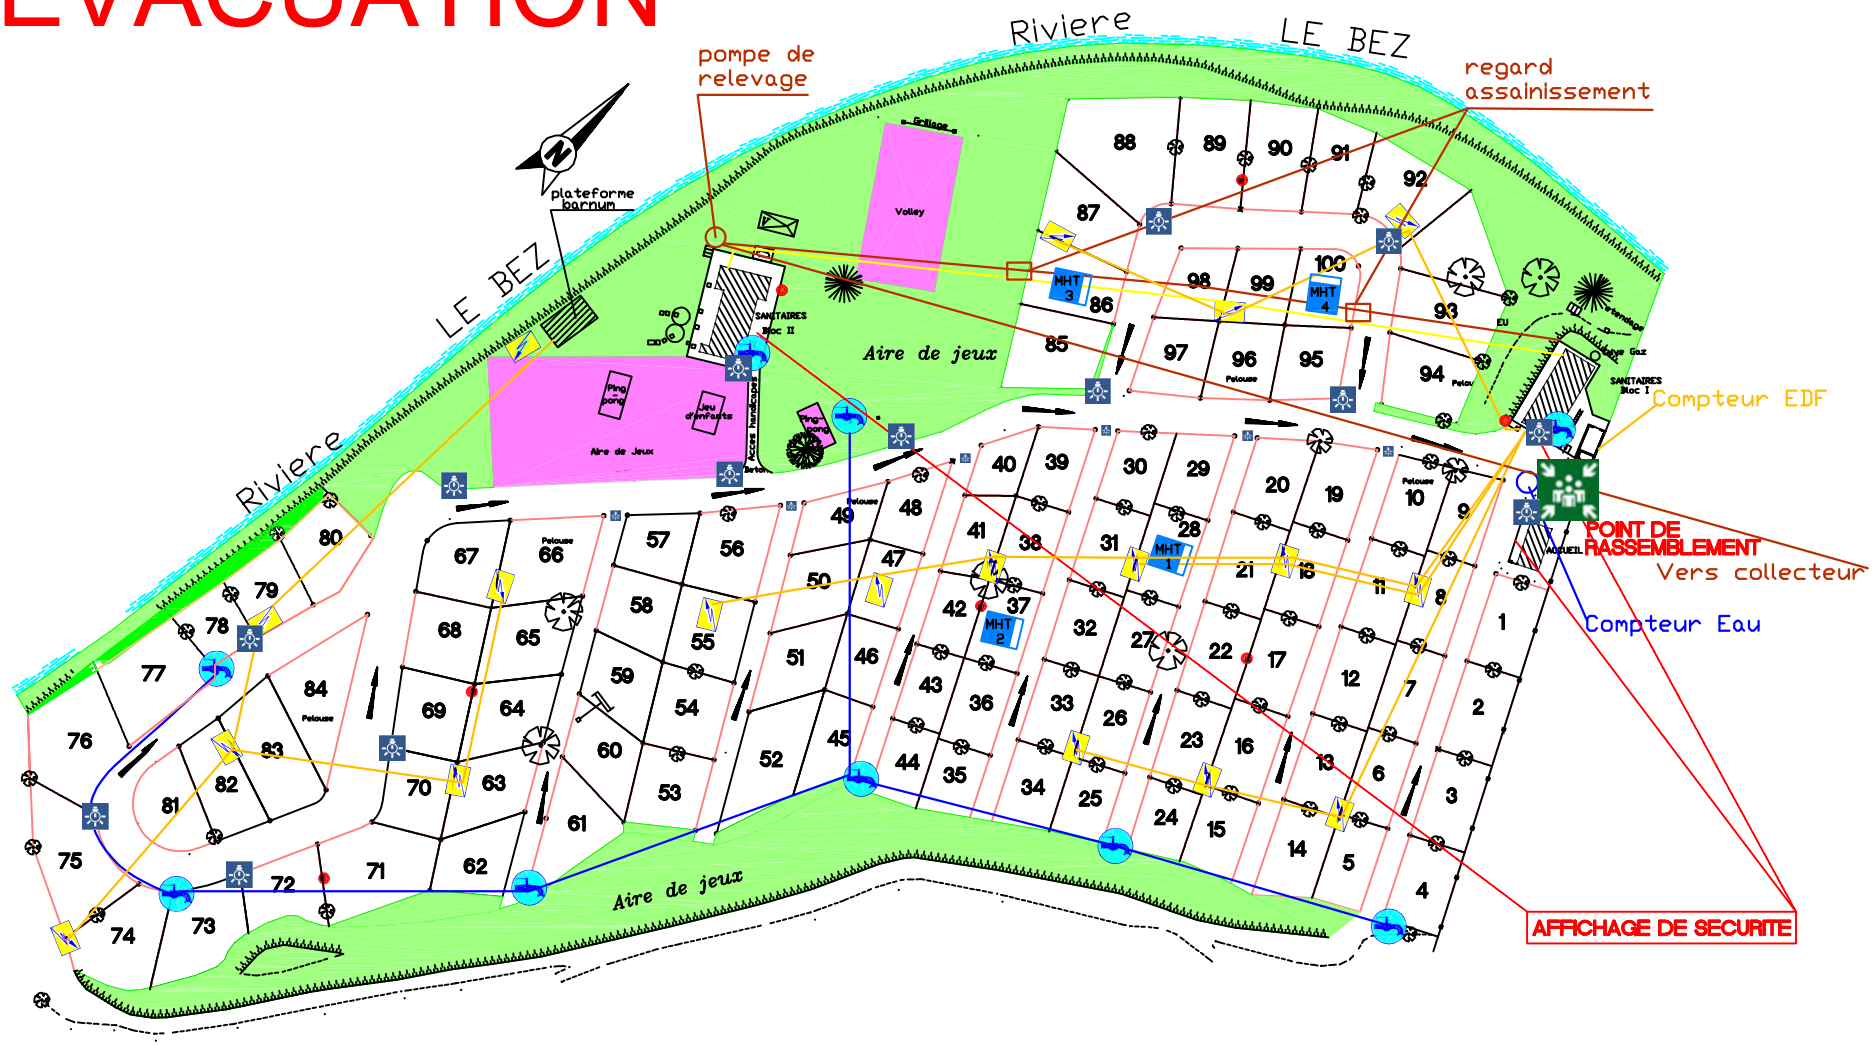
10 metres