


## PLAN D'EVACUATION

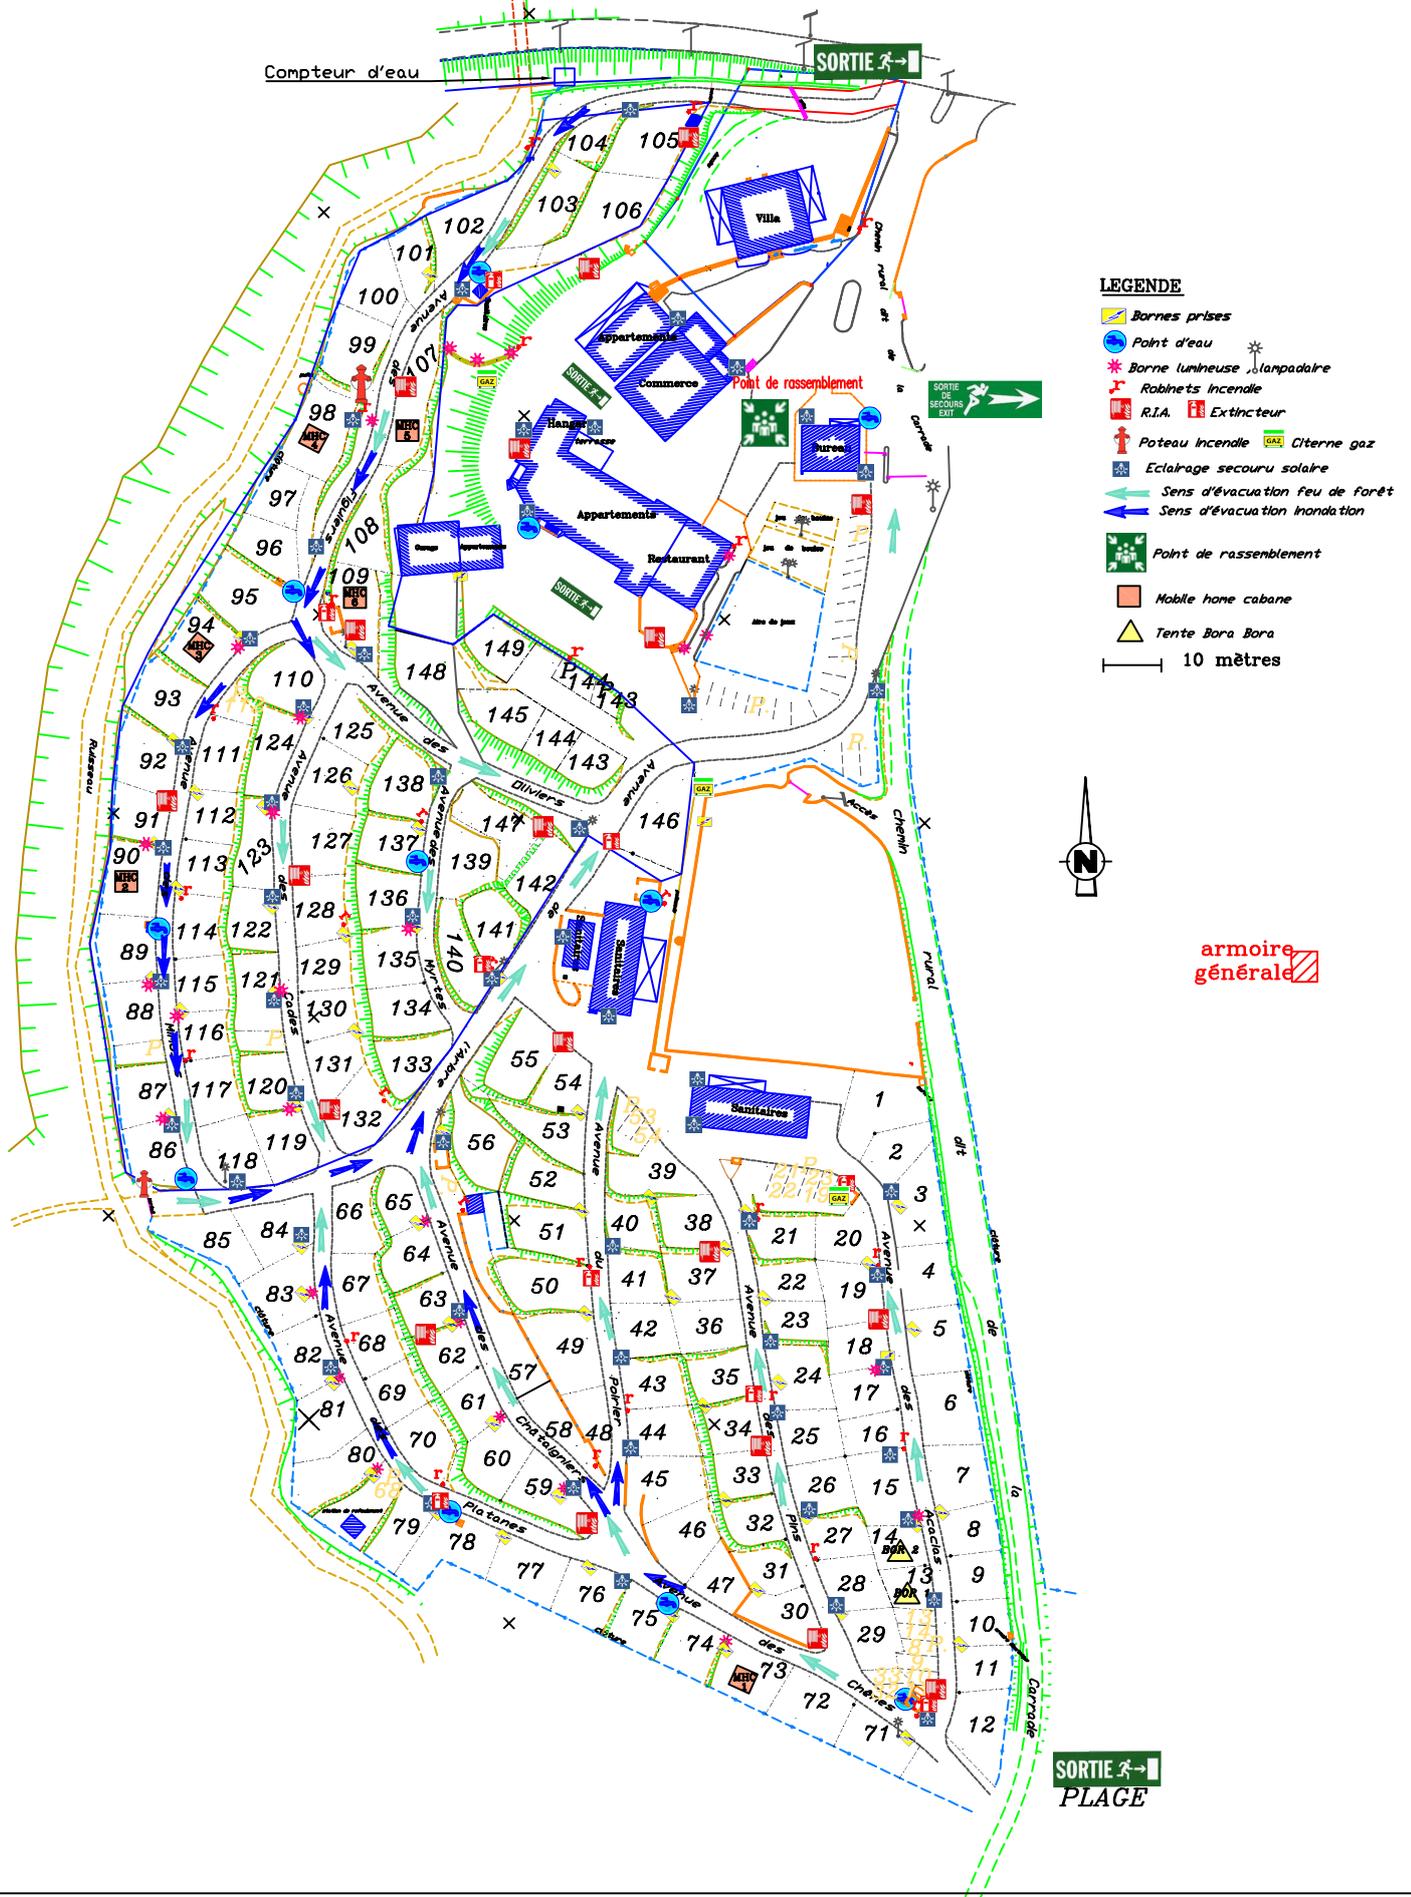

### LEGENDE

- Bornes prises
- Point d'eau
- Borne lumineuse / lampadaire
- Robinets Incendie
- R.I.A. Extincteur
- Poteau Incendie Citerne gaz
- Eclairage secours solaire
- Sens d'évacuation feu de forêt
- Sens d'évacuation inondation
- Point de rassemblement
- Mobile home cabane
- Tente Bora Bora
- 10 mètres



armoire générale

**SORTIE** **PLAGE**